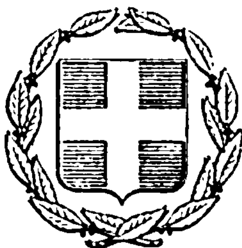


ΕΦΗΜΕΡΙΣ ΤΗΣ ΚΥΒΕΡΝΗΣΕΩΣ
ΤΗΣ ΕΛΛΗΝΙΚΗΣ ΔΗΜΟΚΡΑΤΙΑΣ

ΕΝ ΑΘΗΝΑΙΣ
ΤΗ 3 ΔΕΚΕΜΒΡΙΟΥ 1976

ΤΕΥΧΟΣ ΤΕΤΑΡΤΟΝ

ΑΡΙΘΜΟΣ ΦΥΛΛΟΥ
404

ΠΕΡΙΕΧΟΜΕΝΑ

ΑΠΑΛΛΟΤΡΙΩΣΕΙΣ

ΑΠΟΦΑΣΕΙΣ

ΑΝΑΚΟΙΝΩΣΕΙΣ

ΠΟΛΕΟΔΟΜΙΑ

ΑΠΟΦΑΣΕΙΣ

ΑΝΑΚΟΙΝΩΣΕΙΣ

ΑΠΑΛΛΟΤΡΙΩΣΕΙΣ

ΑΠΟΦΑΣΕΙΣ

Ἀριθ. Τ.Υ. οἰκ. 9330 (1)

Περὶ ἀναγκαστικῆς ἀπαλλοτριώσεως πρὸς βελτίωσιν καὶ ἀσφαλτόστρωσιν τῶν ὁδῶν περιοχῆς Μπάρας - Νεαπόλεως Πενταλόφου, τῶν συγκλινουσῶν εἰς τὴν Ἐθνικὴν ὁδὸν Θεσσαλονίκης - Ἡγουμενίτσης, Τμήματα: 1) Ἀξιοκάστρου - Πυλωρίου ἀπὸ Χ.Θ. 3+500 ἕως 4+500 ἐκτάσεως 20.364 μ², 2) Ἀξιοκάστρου - Κλήματος ἀπὸ Χ.Θ. 0+705.10 ἕως Χ.Θ. 1+167.21 καὶ ἀπὸ Χ.Θ. 1+855.47 ἕως 2+021,50 ἐκτάσεως 4.855 μ².

Ο ΝΟΜΑΡΧΗΣ ΚΟΖΑΝΗΣ

Ἔχοντες ὑπ' ὄψει:

1. Τὰς διατάξεις τοῦ ἄρθρου 1 παρ. 3 τοῦ ὑπ' ἀριθμ. 797/71 Ν. Δ/τος «περὶ ἀναγκαστικῶν ἀπαλλοτριώσεων ἐν συνδυασμῷ πρὸς τὰς διατάξεις τοῦ ὑπ' ἀριθμ. 139/71 Β. Δ/τος περὶ τῆς ἁρμοδιότητος τῶν Νομαρχῶν πρὸς κήρυξιν ἀναγκαστικῶν τινων ἀπαλλοτριώσεων.

2. Τὰς διατάξεις τοῦ ἄρθρου 23 τοῦ ἀπὸ 25.11.29 Δ/τος «περὶ κωδικοποιήσεως τῶν περὶ κατασκευῆς καὶ συντηρήσεως ὁδῶν κειμένων διατάξεων ἀποφασίζομεν :

Κηρύσσομεν ἀναγκαστικῶς ἀπαλλοτριωτέαν λόγῳ δημοσίας ὠφελείας, ἤτοι πρὸς βελτίωσιν καὶ ἀσφαλτόστρωσιν τῶν ὁδῶν περιοχῆς Μπάρας - Νεαπόλεως - Πενταλόφου τῶν συγκλινουσῶν εἰς τὴν Ἐθνικὴν ὁδὸν Θεσσαλονίκης - Ἡγουμενίτσης ἔκτασιν συνολικοῦ ἐμβαδοῦ 25.219 μ², ὡς αὕτη ἐμφαίνεται εἰς τὰ ὑπὸ κλίμακα 1 : 1000 κτηματολογικὰ διαγράμματα καὶ πίνακας τὰ συνταχθέντα ὑπὸ τῆς Δ/νσεως Τεχνικῶν Ὑπηρεσιῶν Νομαρχίας Κοζάνης καὶ ἐγκριθέντων διὰ τῆς ὑπ' ἀριθμ. Τ.Υ. οἰκ. 9282/15.11.76 ἡμετέρας ἀποφάσεως.

Ἡ ἀπαλλοτρίωσις κηρύσσεται ὑπὲρ τοῦ Δημοσίου ἡ δὲ ἀπαιτουμένη δαπάνη βαρύνει τὸ Ἑλληνικὸν Δημόσιον (ἔργον Δ.Ε. 57135).

Ἐπὶ τῆς ἀπαλλοτριωμένης ἐκτάσεως προβάλλουσι δικαιώματα κυριότητος οἱ 1) Χατζηθωμᾶς Ἀντώνιος, 2) Λαμπρόπουλος Μιχαὴλ κ.λπ.

Ἡ παροῦσα δημοσιευθήτω διὰ τῆς Ἐφημερίδος τῆς Κυβερνήσεως.

Ἐν Κοζάνῃ τῇ 15 Νοεμβρίου 1976

Ὁ Νομάρχης
ΑΛΕΞ. ΖΑΡΚΑΔΑΣ

Ἀριθ. 76216 (2)

Περὶ ἀναγκαστικῆς ἀπαλλοτριώσεως ἀκινήτων ἐπὶ σκοπῷ κατασκευῆς ὁδοῦ συνδέσεως τῆς Κοινότητος Ἐπισκοπῆς Ρεθύμνης μετὰ τῆς νέας ἐθνικῆς ὁδοῦ Κρήτης εἰς τὸ τμῆμα αὐτῆς «Ρέθυμνον - ὅρια Ν. Χανίων».

Ο ΝΟΜΑΡΧΗΣ ΡΕΘΥΜΝΗΣ

Ἔχοντες ὑπ' ὄψει :

1. Τὰς διατάξεις α) τοῦ Ν.Δ. 797/1971 «περὶ ἀναγκαστικῶν ἀπαλλοτριώσεων» β) τοῦ Β.Δ. 139/71 «περὶ ἁρμοδιότητος τῶν Νομαρχῶν πρὸς κήρυξιν ἀναγκαστικῶν τινων ἀπαλλοτριώσεων», γ) τοῦ ἀπὸ 25.11.1929 Διατάγματος «περὶ κωδικοποιήσεως τῶν περὶ κατασκευῆς καὶ συντηρήσεως ὁδῶν κειμένων διατάξεων κ.λπ.», καὶ

2. Τὰ ὑπ' ἀριθ. 3970/6.8.1976 καὶ 4851/27.10.1976 ἔγγραφα τῆς Υ Ε Κ Ε Ἡρακλείου μετὰ τῶν συνημμένων αὐτοῖς κτηματολογικοῦ διαγράμματος καὶ κτηματολογικοῦ πίνακος τῆς ἧς ζητεῖται ἡ ἀπαλλοτρίωσις ἐκτάσεως, ἀποφασίζομεν :

Κηρύσσομεν ἀναγκαστικῶς ἀπαλλοτριωτέαν, λόγῳ δημοσίας ὠφελείας, ἤτοι πρὸς κατασκευὴν ὁδοῦ συνδέσεως τῆς Κοινότητος Ἐπισκοπῆς Ρεθύμνης μετὰ τῆς νέας ἐθνικῆς ὁδοῦ Κρήτης εἰς τὸ τμῆμα αὐτῆς «Ρέθυμνον - ὅρια Ν. Χανίων», ἔκτασιν ἐμβαδοῦ 55903 μ², ὡς αὕτη ἐμφαίνεται εἰς τὸ κτηματολογικὸν διάγραμμα καὶ τὸν πίνακα, συνταγέντα ὑπὸ τῶν Μηχανικῶν Σ. Κανετάκη καὶ Μ. Ἀσημάκη, θεωρηθέντα δὲ ὑπὸ τοῦ Δ/ντοῦ Δ.Ε. Ἠλ. Παπαδοπούλου, τὴν 25.6.1965.

Ἐπὶ τῆς ἀπαλλοτριουμένης ἐκτάσεως προβάλλουν δικαίωμα κυριότητος οἱ Ἠλίας Ἰακ. Μακρυγιαννάκης, Γ. Ν. Παπαδομανωλάκης κ.ἄ.

Ἡ ἀπαλλοτρίωσις κηρύσσεται ὑπὲρ τοῦ Ἑλληνικοῦ Δημοσίου θέλει δὲ ἀντιμετωπισθῇ αὕτη διὰ τῶν πιστώσεων Δημοσίων Ἐπενδύσεων (ἔργον 47116).

Ἡ παροῦσα δημοσιευθήτω διὰ τῆς Ἐφημερίδος τῆς Κυβερνήσεως.

Ἐν Ρεθύμνῳ τῇ 19 Νοεμβρίου 1976

Ὁ Νομάρχων
Γ. ΜΑΥΡΟΕΙΔΗΣ

Ἀριθ. 88180 (3)

Περὶ ἀναγκαστικῆς ἀπαλλοτριώσεως καταληφθεισῶν ἐκτάσεων ἐκ τῆς κατασκευῆς γεφυρῶν ἐπὶ χειμάρου Φιλιουρῆ.

Ο ΝΟΜΑΡΧΗΣ ΡΟΔΟΠΗΣ

Ἔχοντες ὑπ' ὄψει :

1. Τὰς διατάξεις τοῦ Ν.Δ. 797/71 «περὶ ἀναγκαστικῶν ἀπαλλοτριώσεων» ἐν συνδυασμῷ πρὸς τὸ ὑπ' ἀριθ. 139/71Β.Δ. δημοσιευθὲν εἰς τὸ ὑπ' ἀριθ. 1/71 Φ.Ε.Κ (τεῦχος Α'.).

2. Τὴν ὑπ' ἀριθ. 3468/14.10.76 ἀναφορὰν τῆς Ὑπηρεσίας Ἐλέγχου Κατασκευῆς Ἔργων Ἀλεξ/πόλεως, δι' ἧς αἰτεῖται τὴν ἀπαλλοτρίωσιν ἐκτάσεως 10.610 μ² διὰ τὴν κατασκευὴν γεφυρῶν ἐπὶ χειμάρρου Φιλιουρῆ, ἀποφασίζομεν :

Κηρύσσομεν ἀναγκαστικῶς ἀπαλλοτριωτέαν, λόγῳ δημοσίας ὠφελείας, ἤτοι κατασκευὴ γεφυρῶν ἐπὶ χειμάρρου Φιλιουρῆ Ροδόπης, ἐκτάσεως 10.610 μ², βάσει τῶν διατάξεων τοῦ ἄρθρου 33 τοῦ Ν. Δ/τος 3881/1958 «περὶ ἐγγείων βελτιώσεων».

Ἡ σχετικὴ δαπάνη θέλει ἀντιμετωπισθῇ ὑπὸ τῶν δι' ἔργα δημοσίων ἐπενδύσεων πιστώνεων ἁρμοδιότητος Ὑπουργείου Δημοσίων Ἔργων (ἔργον ὑπ' ἀριθμὸν 67203, ἀρδευτικὰ ἔργα Φιλιουρῆ), ὡς ἐμφαίνεται εἰς τὸ ἀπὸ 16.10.76 κτηματολογικὸν διάγραμμα μετὰ τοῦ ἐπ' αὐτοῦ κτηματολογικοῦ πίνακος, δεόντως τεθεωρημένου ὑπὸ τοῦ Προϊσταμένου τῆς Υ.Ε.Κ.Ε. Ἀλεξ/πόλεως.

Ἐπὶ τῆς ἐκτάσεως ταύτης προβάλλουσι δικαιώματα ὁ Σουλεϊμὰν Ἀντὲμ κ.λπ.

Ἡ παροῦσα δημοσιευθήτω διὰ τῆς Ἐφημερίδος τῆς Κυβερνήσεως.

Ἐν Κομοτηνῇ τῇ 22 Νοεμβρίου 1976

Ὁ Νομάρχης
ΠΑΝ. ΦΩΤΕΑΣ

ΑΝΑΚΟΙΝΩΣΕΙΣ

Ἀριθ. 8275 (4)

Περὶ εἰδοποιήσεως τῆς γενομένης παρακαταθέσεως ἀποζημιώσεως ἐξ ἀναγκαστικῆς ἀπαλλοτριώσεως ἀκινήτων πρὸς κατασκευὴν τοῦ ἀρδευτικοῦ δικτύου ζωνῶν 12 + 14 Ἀχελώου.

Ο ΥΠΟΥΡΓΟΣ ΔΗΜΟΣΙΩΝ ΕΡΓΩΝ

1. Ἔχοντες ὑπ' ὄψει τὸ ἄρθρον 24 τοῦ ὑπ' ἀριθ. 1731/39 Α.Ν. «περὶ ἀναγκαστικῶν ἀπαλλοτριώσεων», φέρομεν εἰς γνῶσιν τῶν κεκτημένων ἢ ἀξιούντων δικαιώματα κυριότητος ἐπὶ ἀκινήτων ἀπαλλορριωθέντων ἀναγκαστικῶς δυνάμει τῆς ὑπ' ἀρ0. Δ.4290/3652/69 κοινῆς ἀποφάσεως τῶν Ὑπουργῶν Οἰκονομικῶν καὶ Δημοσίων Ἔργων (ΦΕΚ 129/69 τ.Δ) διὰ τὴν κατασκευὴν τοῦ ἀρδευτικοῦ δικτύου ζωνῶν 12+14 Ἀχελώου, ὡς καὶ τῶν τυχὸν ἐπὶ τῶν ἀκινήτων τούτων ἐγγεγραμμένων ἐνυποθήκων ἢ κατασχόντων δανειστῶν ἢ τρίτων ἐν γένει διεκδικητῶν ὅτι ἡ ἀποζημίωσις αὐτῶν ὡς καὶ τῶν κατὰ τὸν κτηματολογικὸν πίνακα ἐπικειμένων αὐτοῖς, καθορισθεῖσα διὰ τῆς ὑπ' ἀριθ. 93/76 ἀποφάσεως τοῦ Πολυμελοῦς Πρωτοδικείου Μεσολογγίου παρακατετέθη εἰς τὸ Γραφεῖον Παρακαταθηκῶν Μεσολογγίου ἐκδοθέντος τοῦ ὑπ' ἀριθ. 51376/9.11.76 γραμματίου συστάσεως παρακαταθήκης, συνολικοῦ ποσοῦ δραχμῶν 1.959.913.

2. Ἡ ἀποζημίωσις αὕτη εἶναι ἀποδοτέα εἰς τοὺς κατὰ νόμον ἀναγνωρισθησομένους δικαιούχους αὐτῆς.

Ἡ παροῦσα δημοσιευθήτω διὰ τῆς Ἐφημερίδος τῆς Κυβερνήσεως.

Ἐν Ἀθήναις τῇ 17 Νοεμβρίου 1976

Ἐντολῇ Ὑπουργοῦ
Ὁ Διευθυντὴς
ΑΛΕΞ. ΒΑΦΕΙΑΔΗΣ

Αριθ. 8276 (5)

Περὶ εἰδοποιήσεως τῆς γενομένης παρακαταθέσεως ἀποζημιώσεως ἐξ ἀναγκαστικῆς ἀπαλλοτριώσεως ἀκινήτων πρὸς σύστασιν δουλείας ὑπογείου σωληνωτοῦ πρὸς κατασκευὴν δικτύου καταιονισμοῦ διὰ τὴν ἄρδευσιν τῆς Β΄ ζώνης πεδιάδος Ἰωαννίνων.

Ο ΥΠΟΥΡΓΟΣ ΔΗΜΟΣΙΩΝ ΕΡΓΩΝ

1. Ἔχοντες ὑπ' ὄψει τὸ ἄρθρον 24 τοῦ ὑπ' ἀριθ. 1731/39 Α.Ν. «περὶ ἀναγκαστικῶν ἀπαλλοτριώσεων» φέρομεν εἰς γνῶσιν τῶν κεκτημένων ἢ ἀξιούντων δικαιώματα κυριότητος ἐπὶ ἀκινήτων ἀπαλλοτριωθέντων ἀναγκαστικῶς δυνάμει τῆς ὑπ' ἀριθ. Δ.11638/8621/22.11.68 κοινῆς ἀποφάσεως τῶν Ὑπουργῶν Οἰκονομικῶν καὶ Δημ. Ἔργων (ΦΕΚ 230/68 τ.Δ΄) διὰ τὴν σύστασιν δουλείας ὑπογείου σωληνωτοῦ πρὸς κατασκευὴν δικτύου καταιονισμοῦ διὰ τὴν ἄρδευσιν τῆς Β΄ ζώνης πεδιάδος Ἰωαννίνων, ὡς καὶ τῶν τυχὸν ἐπὶ τῶν ἀκινήτων τούτων ἐγγεγραμμένων ἐνυποθήκων ἢ κατασχόντων δανειστῶν ἢ τρίτων ἐν γένει διεκδικητῶν ὅτι ἡ ἀποζημίωσις αὐτῶν, ὡς καὶ τῶν κατὰ τὸν κτηματολογικὸν πίνακα ἐπικειμένων αὐτοῖς, καθορισθεῖσα διὰ τῆς ὑπ' ἀριθ. 245/76 ἀποφάσεως τοῦ Μονομελοῦς Πρωτοδικείου Ἰωαννίνων παρακατετέθη εἰς τὸ γραφεῖον Παρ/κῶν Ἰωαννίνων Α΄ Ταμεῖον ἐκδοθέντος τοῦ ὑπ' ἀριθ. 46461/10.11.76 γραμματίου συστάσεως παρακαταθήκης, συνολικοῦ ποσοῦ δραχμῶν (5.520) πέντε χιλιάδων πεντακοσίων εἴκοσι.

2. Ἡ ἀποζημίωσις αὕτη εἶναι ἀποδοτέα εἰς τοὺς κατὰ νόμον ἀναγνωρισθησομένους δικαιούχους αὐτῆς.

Ἡ παροῦσα δημοσιευθήτω διὰ τῆς Ἐφημερίδος τῆς Κυβερνήσεως.

Ἐν Ἀθήναις τῇ 17 Νοεμβρίου 1976

Ἐντολῇ Ὑπουργοῦ
Ὁ Διευθυντὴς
ΑΛΕΞ. ΒΑΦΕΙΑΔΗΣ

Αριθ. Α5/β8282 (6)

Περὶ εἰδοποιήσεως τῆς γενομένης παρακαταθέσεως ἀποζημιώσεως ἐξ ἀναγκαστικῆς ἀπαλλοτριώσεως ἀκινήτων πρὸς δημιουργίαν τῆς τεχνητῆς λίμνης Μόρνου κειμένων εἰς θέσιν Λιδορικίου.

Ο ΥΠΟΥΡΓΟΣ ΔΗΜΟΣΙΩΝ ΕΡΓΩΝ

1. Ἔχοντες ὑπ' ὄψει τὰ ἄρθρα 7 καὶ 8 τοῦ Ν.Δ. 797/71 «περὶ ἀναγκαστικῶν ἀπαλλοτριώσεων» φέρομεν εἰς γνῶσιν τῶν κάτωθι ἀναφερομένων.

α) Τῶν κεκτημένων ἢ ἀξιούντων δικαιώματα κυριότητος ἐπὶ τῶν δυνάμει τῆς ὑπ' ἀριθ. Δ. 817/892/δις/72 ἀποφάσεως (ΦΕΚ 96/72 Δ΄) ἀναγκαστικῶς ἀπαλλοτριωθέντων ἀκινήτων πρὸς δημιουργίαν τῆς τεχνητῆς λίμνης Μόρνου κειμένων εἰς θέσιν Λιδορικίου.

β) Τῶν τυχὸν ἐπὶ τῶν ἀκινήτων τούτων ἐγγεγραμμένων ἐνυποθήκων ἢ κατασχόντων δανειστῶν ἢ τρίτων διεκδικητῶν, ὅτι ἡ δυνάμει τῆς ὑπ' ἀριθ. 2317/1975 ἀποφάσεως τοῦ Ἐφετείου Ἀθηνῶν καθορισθεῖσα ὁριστικὴ ἀποζημίωσις, δι' ἅπαντα τὰ ἀκίνητα, μετὰ τῶν ἐπικειμένων, ὡς ταῦτα εἰκονίζονται εἰς τὸ οἰκεῖον κτηματολογικὸν διάγραμμα καὶ τὸν σχετικὸν κτηματολογικὸν πίνακα, κατετέθη εἰς τὸ Ταμεῖον Παρακαταθηκῶν καὶ Δανείων ἐκδοθέντος πρὸς τοῦτο τοῦ ὑπ' ἀριθ. 2785/11.11.76 γραμματίου συστάσεως παρακαταθήκης παρὰ τοῦ Γραφείου Παρακαταθηκῶν Λιδορικίου διὰ συνολικὸν ποσὸν τριάκοντα πέντε ἑκατομμυρίων τετρακοσίων ὀγδοήκοντα ἑπτὰ χιλ. δέκα πέντε (35.487.015).

2. Ἡ ἀποζημίωσις αὕτη εἶναι ἀποδοτέα εἰς τοὺς κατὰ νόμον δικαιούχους.

Ἡ παροῦσα δημοσιευθήτω διὰ τῆς Ἐφημερίδος τῆς Κυβερνήσεως.

Ἐν Ἀθήναις τῇ 18 Νοεμβρίου 1976

Ἐντολῇ Νομάρχου
Ὁ Διευθυντὴς
ΑΛΕΞ. ΒΑΦΕΙΑΔΗΣ

Αριθ. 8218 (7)

Περὶ εἰδοποιήσεως τῆς γενομένης παρακαταθέσεως ἀποζημιώσεως ἐξ ἀναγκαστικῆς ἀπαλλοτριώσεως ἀκινήτων πρὸς ἐγκατάστασιν ἐργαστηρίων καὶ ἀποθηκῶν τοῦ Ὑπουργείου Δημοσίων Ἔργων εἰς θέσιν Κορυτσᾶ περιοχῆς Ἀσπροπύργου Ἀττικῆς.

Ο ΥΠΟΥΡΓΟΣ ΔΗΜΟΣΙΩΝ ΕΡΓΩΝ

1. Ἔχοντες ὑπ' ὄψει τὸ ἄρθρον 7 καὶ 8 τοῦ ὑπ' ἀριθ. 797/1971 Ν.Δ. «περὶ ἀναγκαστικῶν ἀπαλλοτριώσεων» φέρομεν εἰς γνῶσιν τῶν κεκτημένων ἢ ἀξιούντων δικαιώματα κυριότητος ἐπὶ ἀκινήτων ἀπαλλοτριωθέντων ἀναγκαστικῶς δυνάμει τῆς ὑπ' ἀριθ. Δ. 4096/1229/17.7.73 κοινῆς ἀποφάσεως τῶν Ὑπουργῶν Οἰκονομικῶν καὶ Δημοσίων Ἔργων (ΦΕΚ. 215/75 τ.Δ΄) διὰ τὴν ἐγκατάστασιν ἐργαστηρίων καὶ ἀποθηκῶν τοῦ Ὑπουργείου Δημ. Ἔργων εἰς θέσιν Κορυτσᾶ περιοχῆς Ἀσπροπύργου Ἀττικῆς ὡς καὶ τῶν τυχὸν ἐπὶ τῶν ἀκινήτων τούτων ἐγγεγραμμένων ἐνυποθήκων ἢ κατασχόντων δανειστῶν ἢ τρίτων ἐν γένει διεκδικητῶν ὅτι ἡ ἀποζημίωσις αὐτῶν ὡς καὶ τῶν κατὰ τὸν κτηματολογικὸν πίνακα ἐπικειμένων αὐτοῖς, καθορισθεῖσα διὰ τῆς ὑπ' ἀριθ. 1522/73 ἀποφάσεως τοῦ Μονομελοῦς Πρωτοδικείου Ἀθηνῶν καὶ τὰς ὑπ' ἀριθ. 453/76 καὶ 1028/76 γνωμ. ΝΣΚ παρακατετέθη εἰς τὸ Ταμεῖον Παρ/κῶν καὶ Δανείων ἐκδοθέντος τοῦ ὑπ' ἀριθμὸν 2666/29.10.76 γραμματίου συστάσεως παρακαταθήκης, συνολικοῦ ποσοῦ δραχμῶν ἑνὸς ἑκατομμυρίου τριῶν χιλιάδων πεντακοσίων εἴκοσι μιᾶς (1.003.521).

2. Ἡ ἀποζημίωσις αὕτη εἶναι ἀποδοτέα εἰς τοὺς κατὰ νόμον ἀναγνωρισθησομένους δικαιούχους αὐτῆς.

Ἡ παροῦσα δημοσιευθήτω διὰ τῆς Ἐφημερίδος τῆς Κυβερνήσεως.

Ἐν Ἀθήναις τῇ 18 Νοεμβρίου 1976

Ἐντολῇ Ὑπουργοῦ
Ὁ Διευθυντὴς
ΑΛΕΞ. ΒΑΦΕΙΑΔΗΣ

Αριθ. Α. 8181 (8)

Περὶ εἰδοποιήσεως τῆς γενομένης παρακαταθέσεως ἀποζημιώσεως ἐξ ἀναγκαστικῆς ἀπαλλοτριώσεως ἀκινήτων πρὸς κατασκευὴν τῆς Ἐθν. ὁδοῦ Τριπόλεως — Σπάρτης — Γυθείου.

Ο ΥΠΟΥΡΓΟΣ ΔΗΜΟΣΙΩΝ ΕΡΓΩΝ

1. Ἔχοντες ὑπ' ὄψει τὰ ἄρθρ. 7 καὶ 8 τοῦ ὑπ' ἀριθ. 797/1971 Ν.Δ. «περὶ ἀναγκαστικῶν ἀπαλλοτριώσεων» φέρομεν εἰς γνῶσιν τῶν κεκτημένων ἢ ἀξιούντων δικαιώματα κυριότητος ἐπὶ ἀκινήτων ἀπαλλοτριωθέντων ἀναγκαστικῶς δυνάμει τῆς ὑπ' ἀριθ. Δ/3499/2704/4.6.75 κοινῆς ἀποφάσεως τῶν Ὑπουργῶν Οἰκονομικῶν καὶ Δημοσίων Ἔργων (ΦΕΚ. 180/75 τ.Δ΄) διὰ τὴν κατασκευὴν τῆς Ἐθν. ὁδοῦ Τριπόλεως - Σπάρτης - Γυθείου χ0 11 + 000—18 + 000 ὡς καὶ τῶν τυχὸν ἐπὶ τῶν ἀκινήτων τούτων ἐγγεγραμμένων ἐνυποθήκων ἢ κατασχόντων δανειστῶν ἢ τρίτων ἐν γένει διεκδικητῶν ὅτι ἡ ἀποζημίωσις αὐτῶν ὡς καὶ τῶν κατὰ τὸν κτηματολογικὸν πίνακα ἐπικειμένων αὐτοῖς, καθορισθεῖσα διὰ τῆς ὑπ' ἀριθ. 14/76 ἀποφάσεως τοῦ Μονομελοῦς Πρωτοδικείου Τριπόλεως παρακατετέθη εἰς τὸ Γραφεῖον Παρ/κῶν Τριπόλεως ἐκδοθέντος τοῦ ὑπ' ἀριθ. 7902/29.10.76 γραμματίου συστάσεως παρακαταθήκης, συνολικοῦ ποσοῦ δραχμῶν ἑνὸς ἑκατομμυρίου τριακοσίων ἐνενήκοντα ἑπτὰ χιλιάδων τετρακοσίων δώδεκα (1.397.412).

2. Ἡ ἀποζημίωσις αὕτη εἶναι ἀποδοτέα εἰς τοὺς κατὰ νόμον ἀναγνωρισθησομένους δικαιούχους αὐτῆς.

Ἡ παροῦσα δημοσιευθήτω διὰ τῆς Ἐφημερίδος τῆς Κυβερνήσεως.

Ἐν Ἀθήναις τῇ 17 Νοεμβρίου 1976

Ἐντολῇ Ὑπουργοῦ
Ὁ Διευθυντής
ΑΛΕΞ. ΒΑΦΕΙΑΔΗΣ

Ἀριθ. 8274 (9)

Περὶ εἰδοποιήσεως τῆς γενομένης παρακαταθέσεως ἀποζημιώσεως ἐξ ἀναγκαστικῆς ἀπαλλοτριώσεως ἀκινήτων πρὸς κατασκευὴν τοῦ ἀρδευτικοῦ δικτύου ζώνης ΙΙ—ΙΙΑ πεδιάδος Ἀχελώου.

Ο ΥΠΟΥΡΓΟΣ ΔΗΜΟΣΙΩΝ ΕΡΓΩΝ

1. Ἔχοντες ὑπ' ὄψει τὸ ἄρθρ. 24 τοῦ ὑπ' ἀριθ. 1731/39 Α.Ν. «περὶ ἀναγκαστικῶν ἀπαλλοτριώσεων» φέρομεν εἰς γνῶσιν τῶν κεκτημένων ἢ ἀξιούντων δικαιώματα κυριότητος ἐπὶ ἀκινήτων ἀπαλλοτριωθέντων ἀναγκαστικῶς δυνάμει τῆς ὑπ' ἀριθ. Δ. 1973/2194/70 κοινῆς ἀποφάσεως τῶν Ὑπουργῶν Οἰκονομικῶν καὶ Δημοσίων Ἔργων (ΦΕΚ. 69/70 τ.Δ') διὰ τὴν κατασκευὴν τοῦ ἀρδευτικοῦ δικτύου ζώνης ΙΙ—ΙΙΑ πεδιάδος Ἀχελώου ὡς καὶ τῶν τυχὸν ἐπὶ τῶν ἀκινήτων τούτων ἐγγεγραμμένων ἐνυποθήκων ἢ κατασχέντων δανειστῶν ἢ τρίτων ἐν γένει διεκδικητῶν ὅτι ἡ ἀποζημίωσις αὐτῶν ὡς καὶ τῶν κατὰ τὸν κτηματολογικὸν πίνακα ἐπικειμένων αὐτοῖς, καθορισθεῖσα διὰ τῆς ὑπ' ἀριθ. 40/76 ἀποφάσεως τοῦ Μονομελοῦς Πρωτοδικείου Μεσολογγίου παρακατετέθη εἰς τὸ Γραφεῖον Παρ/κῶν Μεσολογγίου ἐκδοθέντος τοῦ ὑπ' ἀριθ. 51377/9.11.76 γραμματίου συστάσεως παρακαταθήκης, συνολικοῦ ποσοῦ δραχμῶν 93.680.

2. Ἡ ἀποζημίωσις αὕτη εἶναι ἀποδοτέα εἰς τοὺς κατὰ νόμον ἀναγνωρισθησομένους δικαιούχους αὐτῆς.

Ἡ παροῦσα δημοσιευθήτω διὰ τῆς Ἐφημερίδος τῆς Κυβερνήσεως.

Ἐν Ἀθήναις τῇ 17 Νοεμβρίου 1976

Ἐντολῇ Ὑπουργοῦ
Ὁ Διευθυντής
ΑΛΕΞ. ΒΑΦΕΙΑΔΗΣ

Ἀριθ. Η. 8494 (10)

Περὶ εἰδοποιήσεως τῆς γενομένης παρακαταθέσεως ἀποζημιώσεως ἐξ ἀναγκαστικῆς ἀπαλλοτριώσεως ἐν τῷ Νομῷ Λακωνίας.

Ο ΝΟΜΑΡΧΗΣ ΛΑΚΩΝΙΑΣ

1. Ἔχοντες ὑπ' ὄψει τὰ ἄρθρα 7 καὶ 8 τοῦ Ν.Δ. 797/71 «περὶ ἀναγκαστικῶν ἀπαλλοτριώσεων» φέρομεν εἰς γνῶσιν τῶν κάτωθι ἀναφερομένων:

α) Τῶν κεκτημένων ἢ ἀξιούντων δικαιώματα κυριότητος ἐπὶ τῶν δυνάμει τῆς ὑπ' ἀριθ. Δ. 7347/19.2.75 ὑπουργικῆς ἀποφάσεως (Φ.Ε.Κ. 41/75 τ.Δ) ἀναγκαστικῶς ἀπαλλοτριωθέντων ἀκινήτων πρὸς κατασκευὴν τῆς Ἐθνικῆς ὁδοῦ Σπάρτης - Γυθείου Χ.Θ. 12 + 000—24 + 000.

β) Τῶν τυχὸν ἐπὶ τῶν ἀκινήτων τούτων ἐγγεγραμμένων ἐνυποθήκων ἢ κατεχόντων δανειστῶν ἢ τρίτων διεκδικητῶν, ὅτι ἡ δυνάμει τῆς ὑπ' ἀριθ. 223/75 ἀποφάσεως τοῦ Μονομελοῦς Πρωτοδικείου Σπάρτης καθορισθεῖσα προσωρινὴ ἀποζημίωσις, δι' ἅπαντα τὰ ἀκίνητα, μετὰ τῶν ἐπικειμένων, ὡς ταῦτα εἰκονίζονται εἰς τὸ οἰκεῖον κτηματολογικὸν διάγραμμα καὶ τὸν σχετικὸν κτηματολογικὸν πίνακα, κατετέθη εἰς τὸ Ταμεῖον Παρακαταθηκῶν καὶ Δανείων ἐκδοθέντος πρὸς τοῦτο τοῦ ὑπ' ἀριθ. 6880/16.11.76 γραμματίου συστάσεως παρακαταθήκης παρὰ τοῦ Γραφείου Παρακαταθηκῶν Σπάρτης διὰ συνολικοῦ ποσοῦ ἑνὸς ἑκατομμυρίου τριακοσίων ἑξήκοντα δύο χιλιάδων διακοσίων δραχμῶν (ἀριθ. 1.363.200).

2. Ἡ ἀποζημίωσις αὕτη εἶναι ἀποδοτέα εἰς τοὺς κατὰ νόμον δικαιούχους.

Ἡ παροῦσα δημοσιευθήτω διὰ τῆς Ἐφημερίδος τῆς Κυβερνήσεως.

Ἐν Σπάρτῃ τῇ 17 Νοεμβρίου 1976

Ἐντολῇ Νομάρχου
Ὁ Δ/ντὴς ΤΥΝ Λακωνίας
ΘΕΟΔ. ΒΙΝΑΤΣΕΛΑΣ

ΠΟΛΕΟΔΟΜΙΑ

ΑΠΟΦΑΣΕΙΣ

Ἀριθ. ΤΥ. 11497/7001 (11)

Περὶ ἐγκρίσεως προτάσεως τροποποιήσεως Ρυμοτομικοῦ σχεδίου Μεσσήνης εἰς Ο.Τ. 182.

Ο ΝΟΜΑΡΧΗΣ ΜΕΣΣΗΝΙΑΣ

Ἔχοντες ὑπ' ὄψει:


1. Τὰς διατάξεις τοῦ ὑπ' ἀριθμ. 314/1968 Α.Ν. «περὶ παροχῆς εἰς τὸν Ὑπουργὸν Βορείου Ἑλλάδος καὶ τοὺς Νομάρχας, ἁρμοδιότητος, ἐπὶ θεμάτων ἐγκρίσεως, ἐπεκτάσεως ἢ τροποποιήσεως σχεδίων πόλεων καὶ κωμῶν καὶ καθορισμοῦ τῶν ὅρων δομήσεως τῶν οἰκοπέδων αὐτῶν» ὡς ἐτροποποιήθη διὰ τοῦ Ν.Δ/τος 1018/1971.
2. Τὰς διατάξεις τοῦ ἀπὸ 17.7.1923 Ν.Δ/τος «περὶ σχεδίων πόλεων καὶ κωμῶν» ὡς μεταγενεστέρως ἐτροποποιήθησαν καὶ συνεπληρώθησαν.
3. Τὸ ἀπὸ 6.8.1971 Β.Δ. «περὶ ἀναθεωρήσεως καὶ ἐπεκτάσεως τοῦ Ρυμοτομικοῦ σχεδίου Μεσσήνης.
4. Τὰς ὑπ' ἀριθμ. 70/1975 καὶ 58/1976 ἀποφάσεις τοῦ Δημ. Συμβουλίου Μεσσήνης.
5. Τὴν ὑπ' ἀριθμ. ΤΥ. 7745/5261/20.8.1976 εἰσηγητικὴν ἀναφορὰν τῆς Δ.Τ.Υ. Ν. Μεσσηνίας.
6. Τὴν ὑπ' ἀριθμ. 13/28.9.1976 (θέμα 2ον) γνωμοδότησιν τοῦ Γενικοῦ Περιφερειακοῦ Συμβουλίου Δημ. Ἔργων Πελοποννήσου (τμῆμα Ν. Μεσσηνίας), ἀποφασίζομεν:

Ἐγκρίνομεν τὴν πρότασιν τροποποιήσεως τοῦ σχεδίου πόλεως Μεσσήνης διὰ τὴν ἀποδέσμευσιν χώρου προβλεπομένου ὡς πρασίνου (Ο.Τ. 182) καὶ χαρακτηρίζομεν τοῦτον ὡς οἰκοδομήσιμον, ὡς τοῦτο ἐμφαίνεται εἰς τὸ συνοδεῦον τὴν παροῦσαν τοπογραφικὸν διάγραμμα.

Ἡ παροῦσα δημοσιευθήτω διὰ τῆς Ἐφημερίδος τῆς Κυβερνήσεως.

Ἐν Καλαμάτᾳ τῇ 26 Ὀκτωβρίου 1976

Ὁ Νομάρχης
ΚΥΡ. ΣΤΕΦΑΝΑΚΟΣ

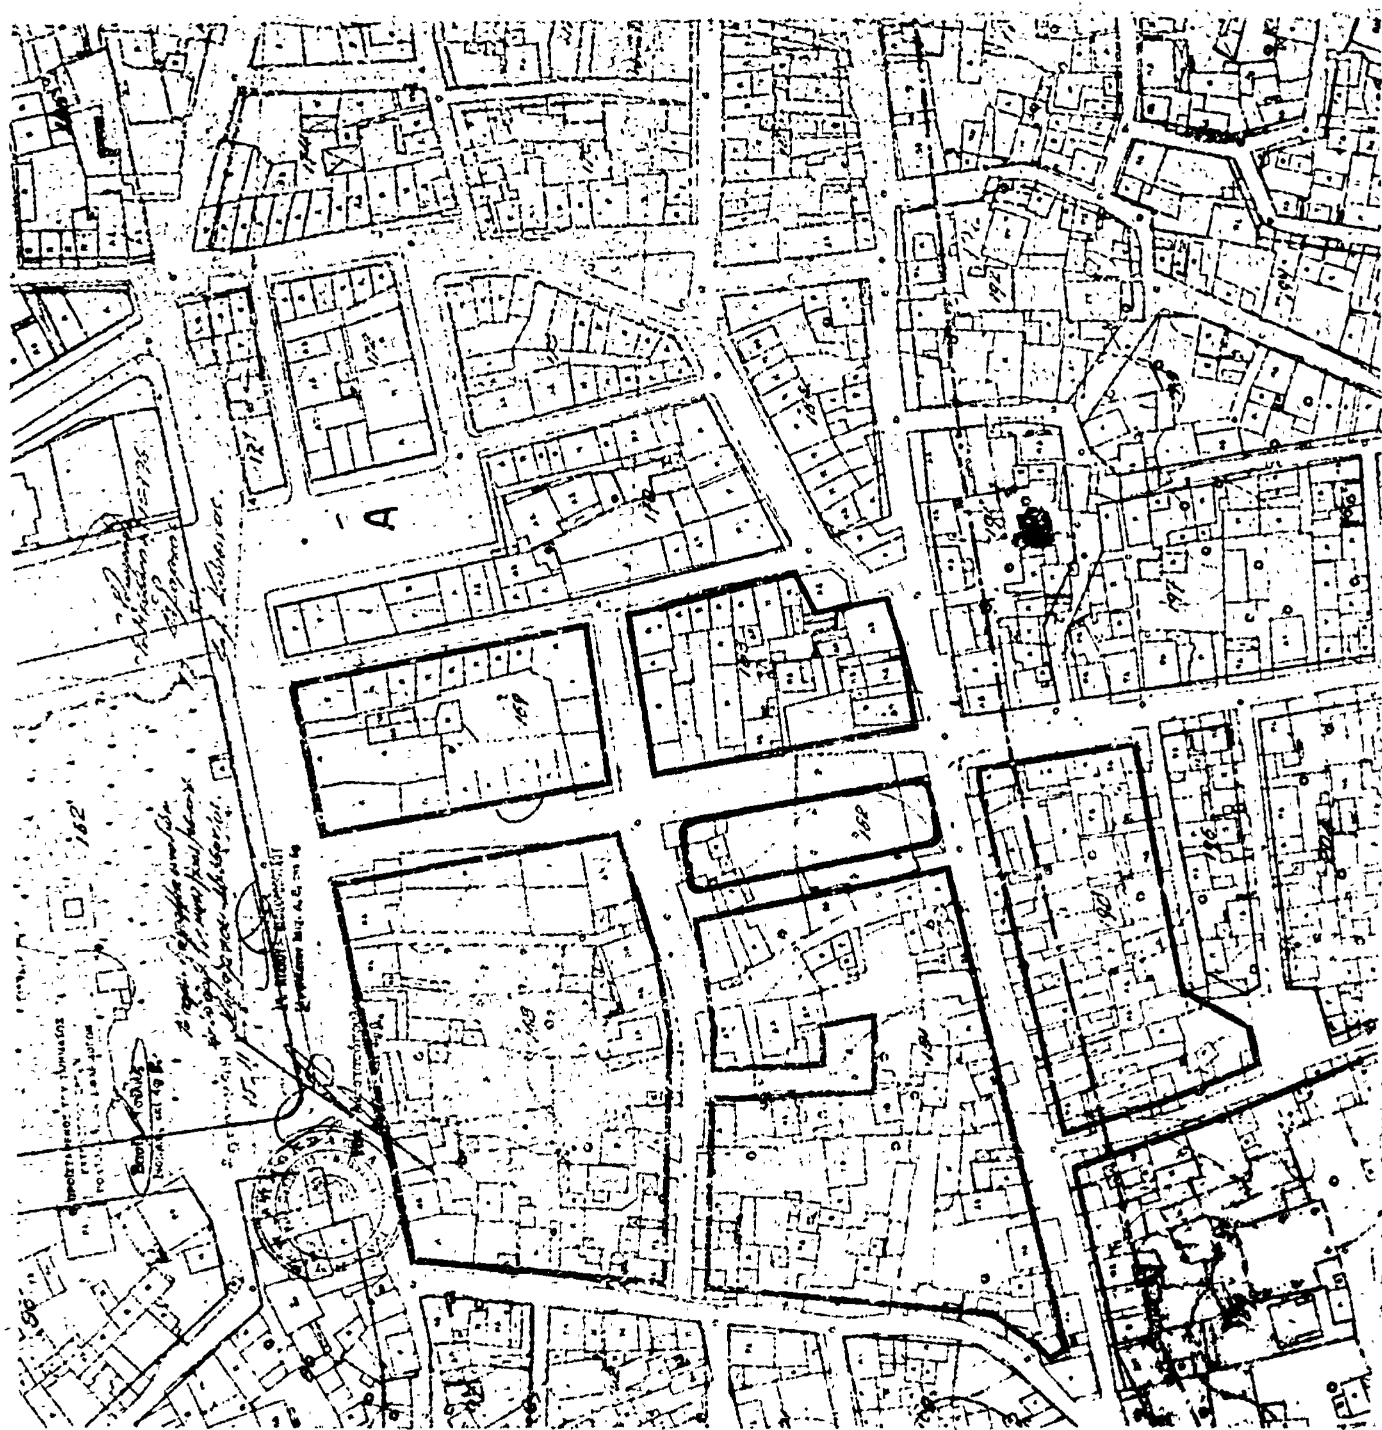

Ἀριθ. ΤΥ. 11496/7002 (12)

Περὶ τροποποιήσεως τοῦ Ρυμοτομικοῦ σχεδίου Μεσσήνης Ο.Τ. 145 διὰ τὴν δημιουργίαν Δημ. ὁδοῦ, εἰς Μεσσήνην.

Ο ΝΟΜΑΡΧΗΣ ΜΕΣΣΗΝΙΑΣ

Ἔχοντες ὑπ' ὄψει:

1. Τὰς διατάξεις τοῦ ὑπ' ἀριθμ. 314/1968 Α.Ν. περὶ παροχῆς εἰς τὸν Ὑπουργὸν Βορείου Ἑλλάδος καὶ τοὺς Νομάρχας ἁρμοδιότητος ἐπὶ θεμάτων ἐγκρίσεως, ἐπεκτάσεως ἢ τροποποιήσεως σχεδίων πόλεων καὶ κωμῶν καὶ καθορισμοῦ τῶν ὅρων δομήσεως τῶν οἰκοπέδων αὐτῶν» ὡς ἐτροποποιήθη διὰ τοῦ Ν.Δ/τος 1018/1971.

2. Τὰς διατάξεις τοῦ ἀπὸ 17.7.1923 Ν.Δ/τος «περὶ σχεδίων πόλεων καὶ κωμῶν» ὡς μεταγενεστέρως ἐτροποποιήθησαν καὶ συνεπληρώθησαν.

3. Τὸ ἀπὸ 6.8.1971 «περὶ ἀναθεωρήσεως καὶ ἐπεκτάσεως τοῦ ρυμ. σχεδίου Μεσσήνης.

4. Τὰς ὑπ' ἀριθμ. 88/1975 καὶ 33/1976 ἀποφάσεις τοῦ Δημ. Συμβουλίου Μεσσήνης.

5. Τὴν ὑπ' ἀριθμ. 4343/5263/20.8.76 εἰσηγητικὴν ἀναφορὰν τῆς ΔΤΥΝ. Μεσσηνίας.

6. Τὴν ὑπ' ἀριθμ. 13/28.9.1976 (θέμα 1ον) γνωμοδότησιν τοῦ Γεν. Περιφ. Συμβουλίου Δημ. Ἔργων Πελοποννήσου (τμῆμα Ν. Μεσσηνίας), ἀποφασίζομεν:

Ἐγκρίνομεν τὴν πρότασιν τροποποιήσεως τοῦ Ρυμοτομικοῦ σχεδίου πόλεως Μεσσήνης διὰ τὴν διάνοιξιν νέας ὁδοῦ εἰς τὸ ΟΤ. 145 πρὸς δημιουργίαν δύο, οἰκοδομικῶν τετραγώνων ὡς τοῦτο ἐμφαίνεται εἰς τὸ συνοδεῦον τὴν παροῦσαν τοπογραφικὸν διάγραμμα.

Ἡ παροῦσαν δημοσιευθήτω διὰ τῆς Ἐφημερίδος τῆς Κυβερνήσεως.

Ἐν Καλαμάτᾳ τῇ 26 Ὀκτωβρίου 1976.

Ὁ Νομάρχης
ΚΥΡ. ΣΤΕΦΑΝΑΚΟΣ

133
134
145 Α
151
185
180

ΑΝΑΚΟΙΝΩΣΕΙΣ

(13)

Περὶ εἰδοποιήσεως τῆς γενομένης παρακαταθέσεως ἀποζημιώσεως δι' ἀναγκαστικὴν προσκύρωσιν τμημάτων οἰκοπέδου εἰς Ἀμμαρούσιον Ἀττικῆς καὶ ἐπὶ τῶν ὁδῶν Κόδρου καὶ Μελισσίων.

Διὰ τῆς ὑπ' ἀριθμ. 277/71 πράξεως τακτοποιήσεως καὶ ἀναλογισμοῦ ἀποζημιώσεως Πολεοδομικοῦ Γραφείου Ἀθηνῶν, (ἀνασυντάξεως τῆς 375/70 πράξεως) ἐπικυρωθείσης διὰ τῆς ὑπ' ἀριθ. Ε 34275/71 ἀποφάσεως τοῦ Ὑπ. Δημ. Ἔργων ὑπηρεσίας Οἰκισμοῦ Δ/νσεως Ε3/δ προσεκυρώθη ἀναγκαστικῶς εἰς τὸ ἐν Ἀμαρουσίῳ Ἀττικῆς καὶ ἐπὶ τῶν ὁδῶν Κόδρου καὶ Μελισσίων οἰκόπεδον ἀνῆκον πρότερον εἰς τὸν Ἕκτορα Γεωργιάδην καὶ ἤδη ἀνῆκον, εἰς τὸν Δημήτριον Σπ. Φωτιάδην ἀγορασθὲν ὑπ' αὐτοῦ παρὰ τοῦ ἀνωτέρω δυνάμει τοῦ ὑπ' ἀριθ. 11770/71 συμβολαίου τοῦ Σ/φου Ἀμαρουσίου Λεων. Παπαστεφάνου τμῆμα οἰκοπέδου ἀνήκοντος εἰς τὴν Περσεφόνην σύζυγον Ἀντ. Γαρνέλη, τὸ γένος Σπύρου Κοτζιᾶ ἐκτάσεως μέτρων τετραγωνικῶν 52 ἐμφαινόμενον εἰς τὸ τοπογραφικὸν διάγραμμα ὑπὸ τὰ διακριτικὰ στοιχεῖα 1-2-3-4-1, ἔτι δὲ ἐρυμοτομήθη τμῆμα τοῦ οἰκοπέδου αὐτοῦ ἐκ μέτρων τετραγωνικῶν 76 ἀποζημιωτέον ἐμφαινόμενον εἰς τὸ τοπογραφικὸν διάγραμμα ὑπὸ τὰ στοιχεῖα 6-1-4-5-6 ἐνῶ ἐξ ἄλλου προσκυροῦται ἀναγκαστικῶς εἰς παρακείμενον οἰκόπεδον τῆς Περσεφόνης Γαρνέλη τμῆμα οἰκοπέδου ἀνήκοντος εἰς τὸν Ἕκτορα Γεωργιάδην ἐκτάσεως μέτρων τετραγωνικῶν 60 ἐμφαινόμενον ὑπὸ στοιχεῖα 7-8-14-9-2-10-7.

Διὰ τῆς ὑπ' ἀριθ. 239/73 ἀποφάσεως τοῦ Μονομελοῦς Πρωτοδικείου Ἀθηνῶν καθωρίσθη προσωρινὴ τιμὴ μονάδος δι' ἕκαστον τετραγωνικὸν μέτρον τὸ ποσὸν τῶν δρχ. χιλίων (1000) ἃς ὁ ἀνωτέρω ὑπὲρ οὗ ἡ προσκύρωσις Δημήτρ. Σπυρ. Φωτιάδης κατέθεσεν ὑπὲρ τῆς ὑπὲρ ἧς ἡ προσκύρωσις εἰς τὸ Ταμεῖον Παρακαταθηκῶν καὶ Δανείων διὰ τοῦ ὑπ' ἀριθ. 362587/3.10.74 γραμματίου συστάσεως παρακαταθήκης ἤτοι μτ. 68 (52 + 76—60) δρχ. 1.000 κατὰ μ²- Δρχ. ἑξήκοντα ὀκτὼ χιλιάδες (68.000) πλέον δρχ. 10.767 διὰ τόκους.

Τὸ γραμμάτιον τοῦτο ἐκοινοποιήθη ἐν συνεχείᾳ εἰς τὴν ἄνω δικαιοῦχον δυνάμει τῆς ὑπ' ἀριθ. 2373/11.10.74 ἐκθέσεως ἐπιδόσεως τοῦ Δικαστ. Ἐπιμελητοῦ Πρωτοδ. Ἀθηνῶν Χαραλ. Μπούλη, ἥτις καὶ εἰσέπραξε τὸ ποσὸν τοῦτο.

Ἐν Ἀθήναις τῇ 24 Νοεμβρίου 1976

Ὁ Πληρεξούσιος Δικηγόρος
ΕΥΑΓΓΕΛΟΣ Ν. ΜΟΣΧΟΣ

(Ἀριθ. τριπλοτύπου Ταμείου Γ.Ε. Ἀθηνῶν 110475 τῆς 23.11.1976).

---

(14)

Περὶ εἰδοποιήσεως τῆς γενομένης παρακαταθέσεως ἀποζημιώσεως λόγῳ προσκυρώσεως ἀκινήτου ἐν τῷ Οἰκισμῷ «Παληὸ» Καβάλας».

Ἀριθ. 8345.

Ἐν Καβάλᾳ σήμερον τὴν ὀγδόην (8ην) τοῦ μηνὸς Νοεμβρίου τοῦ χιλιοστοῦ ἐννεακοσιοστοῦ ἑβδομηκοστοῦ ἕκτου (1976) ἔτους, ἡμέραν Δευτέραν, ἐν τῷ συμβολαιογραφείῳ μου κειμένῳ ἐνταῦθα καὶ ἐπὶ τῆς γωνίας τῶν ὁδῶν Ἴωνος Δραγούμη καὶ Ἑρμοῦ 1γ', ἐν τῷ οἰκήματι ἰδιοκτησίας Μαρίας συζύγου Θεοδώρου Σκαλούμπακα, τὸ γένος Προδρόμου Ἀλεξανδρίδη, ἐνώπιον ἐμοῦ τοῦ Συμβολαιογράφου Καβάλας Ἀθανασίου Θεοφάνους Λαγουδάρη, κατοικοεδρεύοντος ἐνταῦθα, ἐνεφανίσθη ὁ γνωστός μοι καὶ μὴ ἐξαιρετέος κ. Ἀστέριος Ζῆκος τοῦ Δημητρίου, δικηγόρος, κάτοικος Καβάλας, Ἁγίου Νικολάου ἀριθμὸς 1, ἐνεργῶν, κατὰ δήλωσίν του, ὡς πληρεξούσιος δικηγόρος τῆς Ἀνδρονίκης συζύγου Ἰωάννου Ἀμπελίδου, κατοίκου Θεσσαλονίκης καὶ τοῦ Γερασίμου Δεδοπούλου τοῦ Γεωργίου, κατοίκου Δράμας, ὅστις, γνωρίζων γραφὴν καὶ ἀνάγνωσιν καὶ μὴ ἐπιθυμῶν τὴν σύμπραξιν δευτέρου Συμβολαιογράφου ἢ μαρτύρων, μετὰ δὲ τὴν πρὸς τοῦτο συγκατάθεσιν καὶ ἐμοῦ τοῦ ἰδίου, ἠτήσατο νὰ καταθέσῃ παρ' ἐμοί, ὑπὸ τὴν ἐκτεθεῖσαν ἰδιότητά του, καὶ κατέθηκεν τὸ κατωτέρω γραμμάτιον συστάσεως παρακαταθήκης, ἔχον ἐπὶ λέξει οὕτω: «ΤΑΜΕΙΟΝ ΠΑΡΑΚΑΤΑΘΗΚΩΝ ΚΑΙ ΔΑΝΕΙΩΝ ΓΡΑΦΕΙΟΝ ΠΑΡ/ΚΩΝ ΚΑΒΑΛΑΣ ΓΡΑΜΜΑΤΙΟΝ ΣΥΣΤΑΣΕΩΣ ΠΑΡΑΚΑΤΑΘΗΚΗΣ ΠΟΣΟΥ ΔΡΑΧΜΩΝ 64.346. Ἀριθ. 16682 ὁ κ. Ἀνδρονίκη σύζυγος Ἰωάννου Ἀμπελίδου καὶ Γεράσιμος Δεδόπουλος τοῦ Γεωργίου κατέθηκαν εἰς τὸ Ταμεῖον Παρακαταθηκῶν καὶ Δανείων δραχμὰς ἑξήκοντα τέσσαρας χιλιάδας τριακοσίας τεσσαράκοντα ἕξ (64.346) ἐπὶ τῇ κατωτέρω αἰτίᾳ: Ὑπὲρ τῶν εἰκαζομένων δικαιούχων. Προσωρινὴ τιμὴ μονάδος ἀποζημιώσεως καθορισθείσης διὰ τῆς ὑπ' ἀριθμὸν 149/1975 ἀποφάσεως τοῦ Μονομελοῦς Πρωτοδικείου Καβάλας διὰ τὰς εἰς τὴν ἰδιοκτησίαν τῶν καταθετῶν προσκυρωθείσας δυνάμει τῆς ὑπ' ἀριθμὸν 12/25.7.1974 πράξεως τακτοποιήσεως καὶ προσκυρώσεως τῆς Δ.Τ.Υ.Ν. Καβάλας ἐγκριθείσης δυνάμει τῆς ὑπ' ἀριθμὸν Τ. 58929/27.8.1974 ἀποφάσεως τοῦ Νομάρχου Καβάλας ἐδαφικὰς λωρίδας ἐκ 46,23 μ² καὶ 91,26 μ² τῶν εἰκαζομένων ἀντιστοίχως δικαιούχων Εὐλαμπίας συζύγου Ράλλη Τσαμοργιάννη καὶ Δήμου Καβάλας πρὸς τακτοποίησιν τῶν ἐν τῷ ὑπ' ἀριθμ. 60 οἰκοδομικῷ τετραγώνῳ τοῦ Σχεδίου Οἰκισμοῦ «Παληὸ» Καβάλας. Ἀποζημίωσις δραχ. 61,871. Ἀναλογῶν φόρος 4 % δραχ. 2.475. Σύνολον 64.346. Τ. Χαρτοσήμου 10. Ἐν Καβάλᾳ τῇ 12.11.1975. Ὁ Διαχειριστὴς τοῦ Γραφείου Παρ/κῶν Ὑπογραφή. Ὁ Προϊστάμενος τοῦ Γραφείου Παρ/κῶν. Τ.Σ. Ὑπογραφή. «Παραγγέλει δὲ πάντα ἁρμόδιον δικαστικὸν ἐπιμελητὴν ὅπως ἀντίγραφα τοῦ παρόντος ἐπιδόσῃ ὅπου δεῖ. Ἐφ' ᾧ εἰς πίστωσιν πάντων τούτων συνετάγη τὸ παρόν, ὅπερ ἀναγνωσθὲν μεγαλοφώνως καὶ εὐκρινῶς εἰς ἐπήκοον τοῦ ἐμφανισθέντος καὶ βεβαιωθὲν, ὑπογράφεται παρ' αὐτοῦ καὶ ἐμοῦ καὶ δι' ὃ εἰσπρακτέαι διὰ τέλη καὶ δικαιώματα, μεθ' ἑνὸς ἀντιγράφου, δραχμαὶ ἑκατὸν τεσσαράκοντα πέντε (145).

Ὁ Ἐμφανισθεὶς
ΑΣΤΕΡΙΟΣ ΖΗΚΟΣ

Ὁ Συμβολαιογράφος
(Τ.Σ.) Θ. ΛΑΓΟΥΔΑΡΗΣ

Ἀκριβὲς ἀντίγραφον Καβάλα αὐθημερὸν

Ὁ Συμβολαιογράφος
(ὑπογραφή)

(Ἀριθμὸς τριπλοτύπου 62734/76, τοῦ Δημοσίου Ταμείου Δράμας τῆς 6.11.76).

ΕΚ ΤΟΥ ΕΘΝΙΚΟΥ ΤΥΠΟΓΡΑΦΕΙΟΥ